

SÜMEGI PÜSPÓKI PALOTA
EGYÜTTESE

MÉGYE:
VESZPRÉM VÁRMEGYE

TELEPÜLÉS:
SÜMEG

ÉPÜLET:
A-Kastély

RAJZ TÁRGYA
Pince alaprajz


ALAPTERÜLET (IPMSI):
3654 m²

FÖLDfelszín ALATTI TERÜLET
(IPMSI):
842 m²

LEPTÉK:
1:100

DÁTUM:
2025-11-18

Az alábbi egy pontfelvételről készített
rekonstrukciós tervrajz, amely nem
helyettesíti az építészeti, vizuális
tervezést.

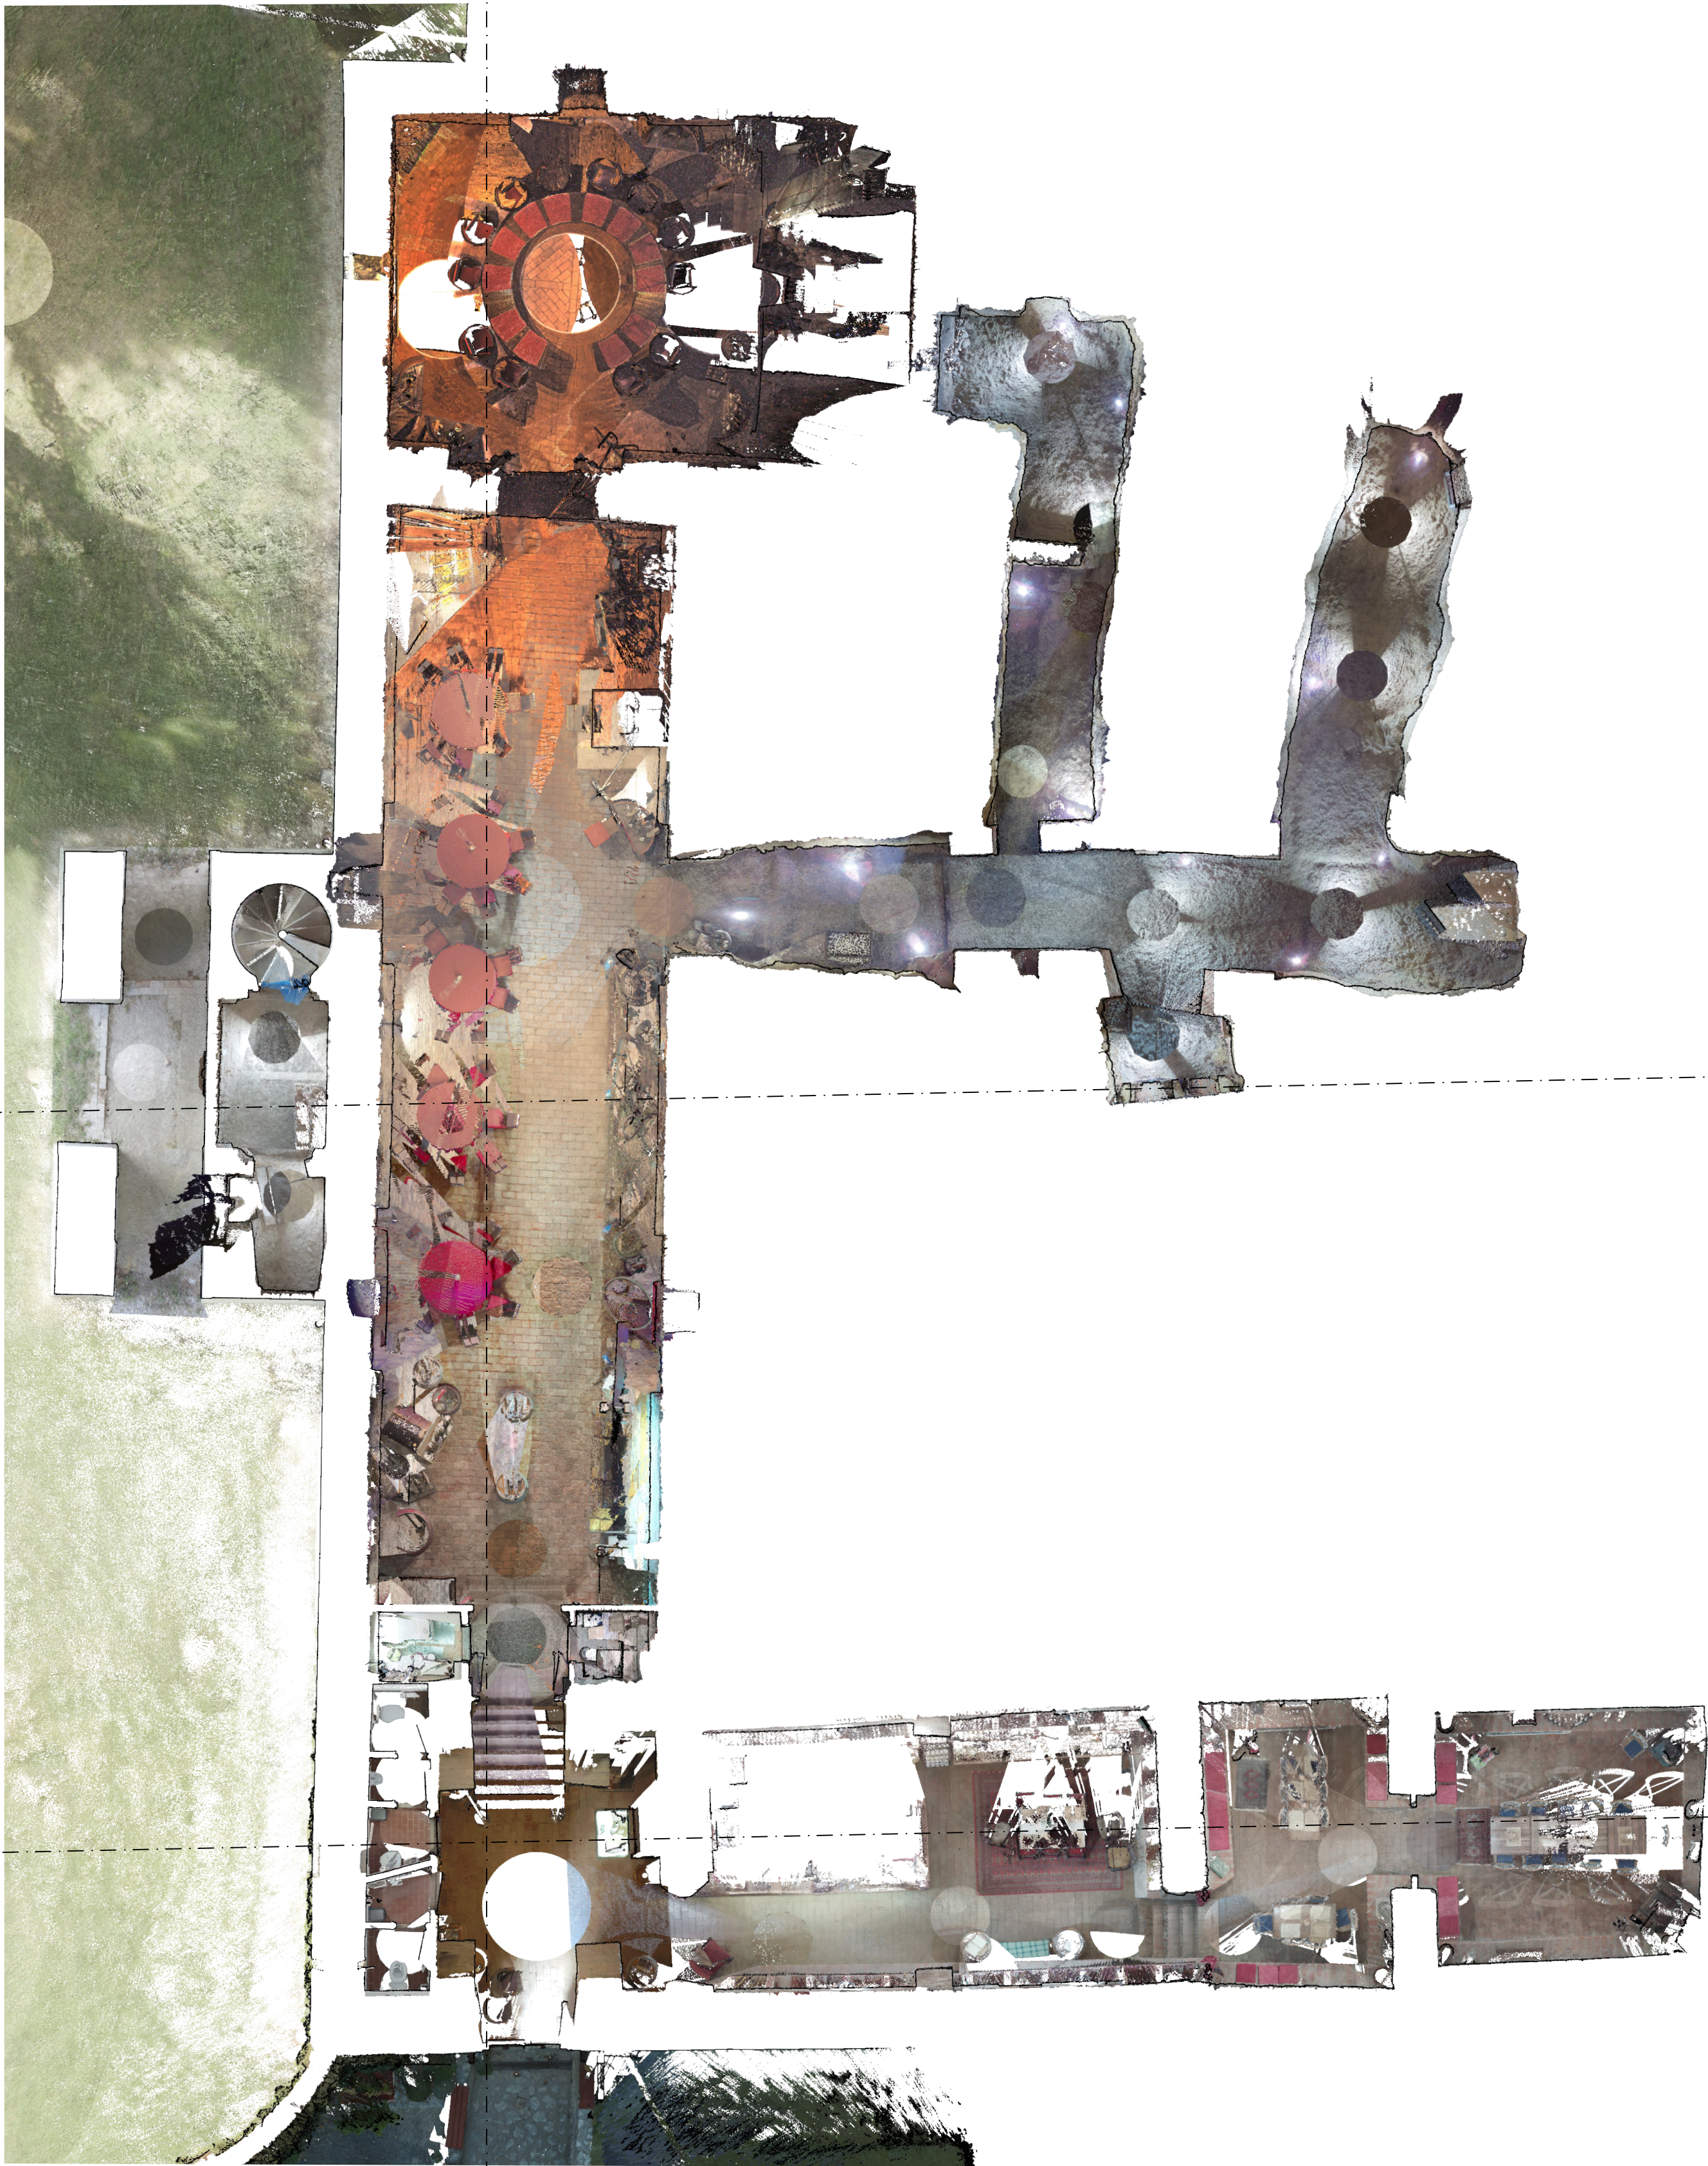

SÜMEGI PÜSPÖKI PALOTA
EGYÜTTESÉ

MÉGYE:
VESZPRÉM VÁRMEGYE

TELEPÜLÉS:
SÜMEG

ÉPÜLET:
A-Kastély

RAJZ TÁRGYA:
Földszinti alaprajz


ALAPTERÜLET (IPMSI):
3654 m²

FÖLDfelszín ALATTI TERÜLET
(IPMSI):
842 m²

LEPTÉK:
1:100

DÁTUM:
2025-11-18

Az alábbi egy pontfelvételről készített
rekonstrukciós tervrajz, amely nem
helyettesíti az építészeti, vizuális
tervezést.

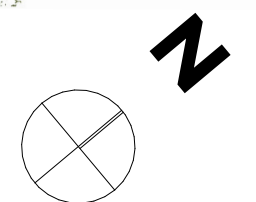

SÚMEGI PÜSPÓKI PALOTA
EGYÜTTESE

MÉLYE:
VESZPRÉM VÁRMEGYE

TELEPÜLÉS:
SÚMEG

ÉPÜLET:
A-Kastély

RAJZ TÁRGYA:
I.Emeleti alaprajz


ALAPTERÜLET (IPMSI):
3654 m²

FÖLDfelszín ALATTI TERÜLET
(IPMSI):
842 m²

LEPTÉK:
1:100

DÁTUM:
2025-11-18

Az alábbi egy pontfelvétel alapján készített
rekonstrukciós tervrajz, amely nem
helyettesíti az építészeti, vizuális
tervezést.

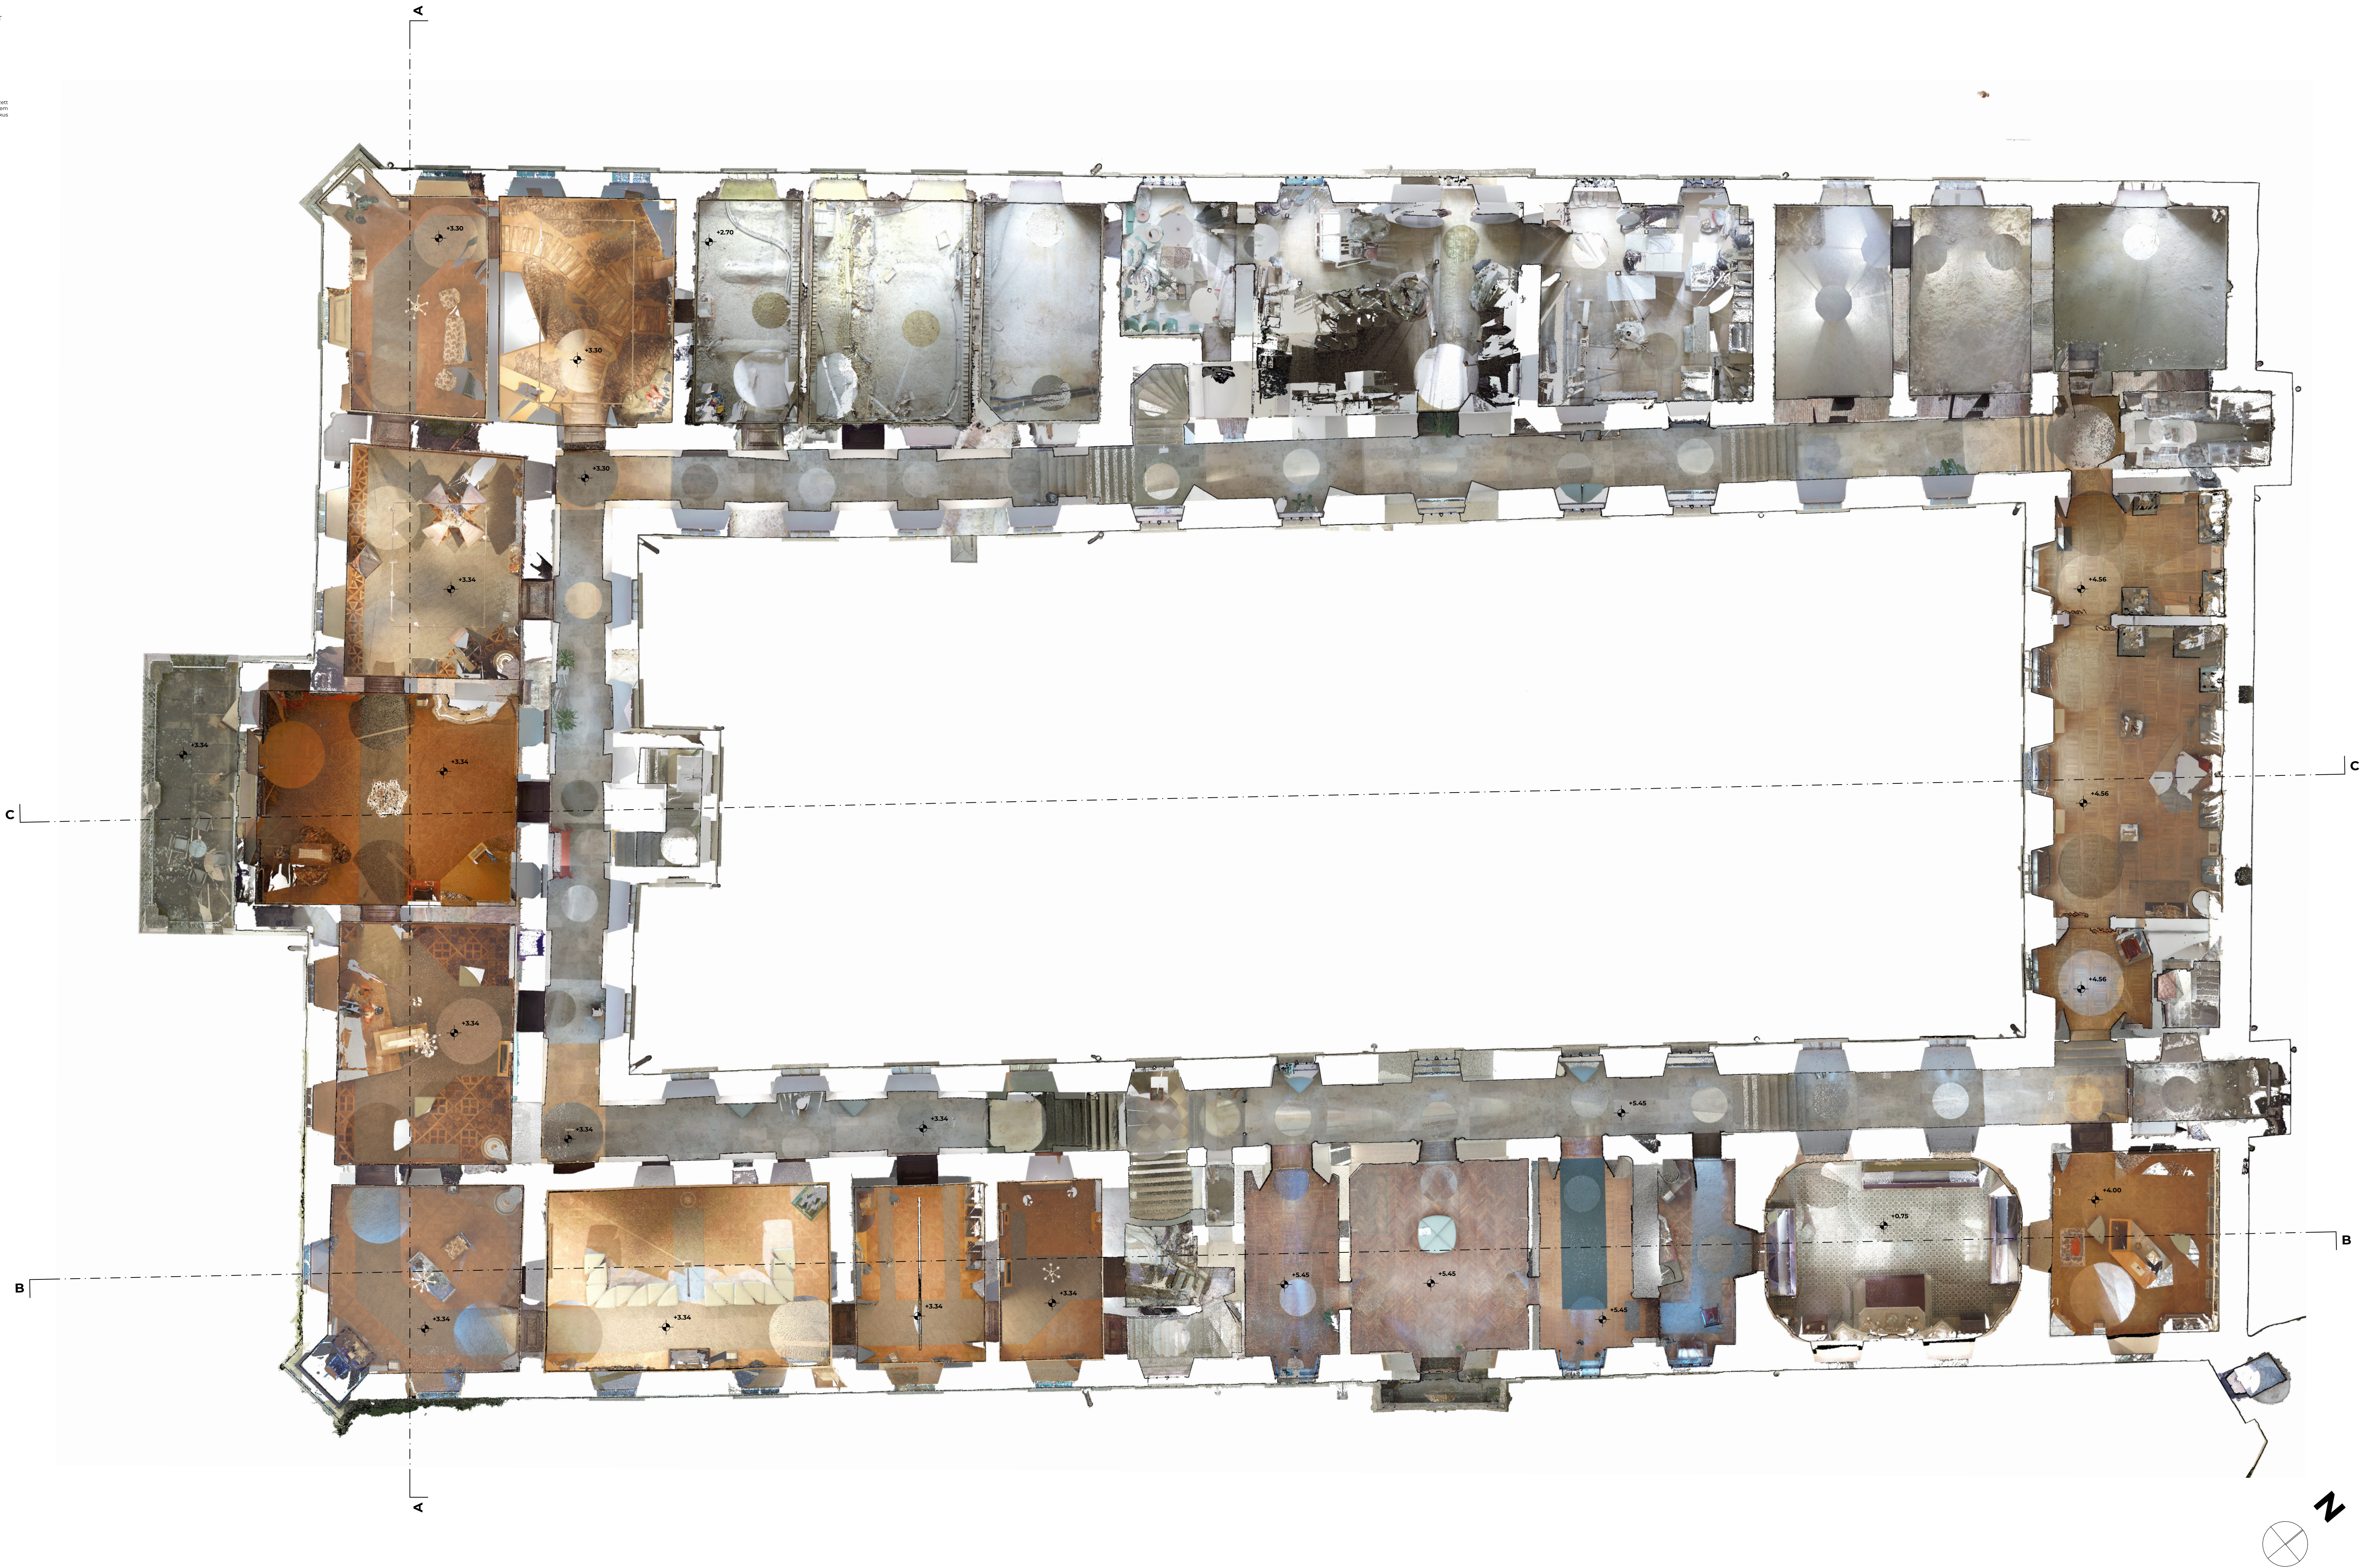

SÚMEGI PÜSPÖKI PALOTA
EGYÜTTESÉ

MÉGYE:
VESZPRÉM VÁRMEGYE

TELEPÜLÉS:
SÚMEG

ÉPÜLET:
A-Kastély

RAJZ TÁRGYA:
Tetőszerkezeti rajz


ALAPTERÜLET (IPMSI):
3654 m²

FÖLDFELSZÍN ALATTI TERÜLET
(IPMSI):
842 m²

LEPTÉK:
1:100

DÁTUM:
2025-11-18

Az alábbi egy pontfelvételről készített
rekonstrukciós tervrajz, amely nem
helyettesíti az építészeti, vizuográfus
terveket.

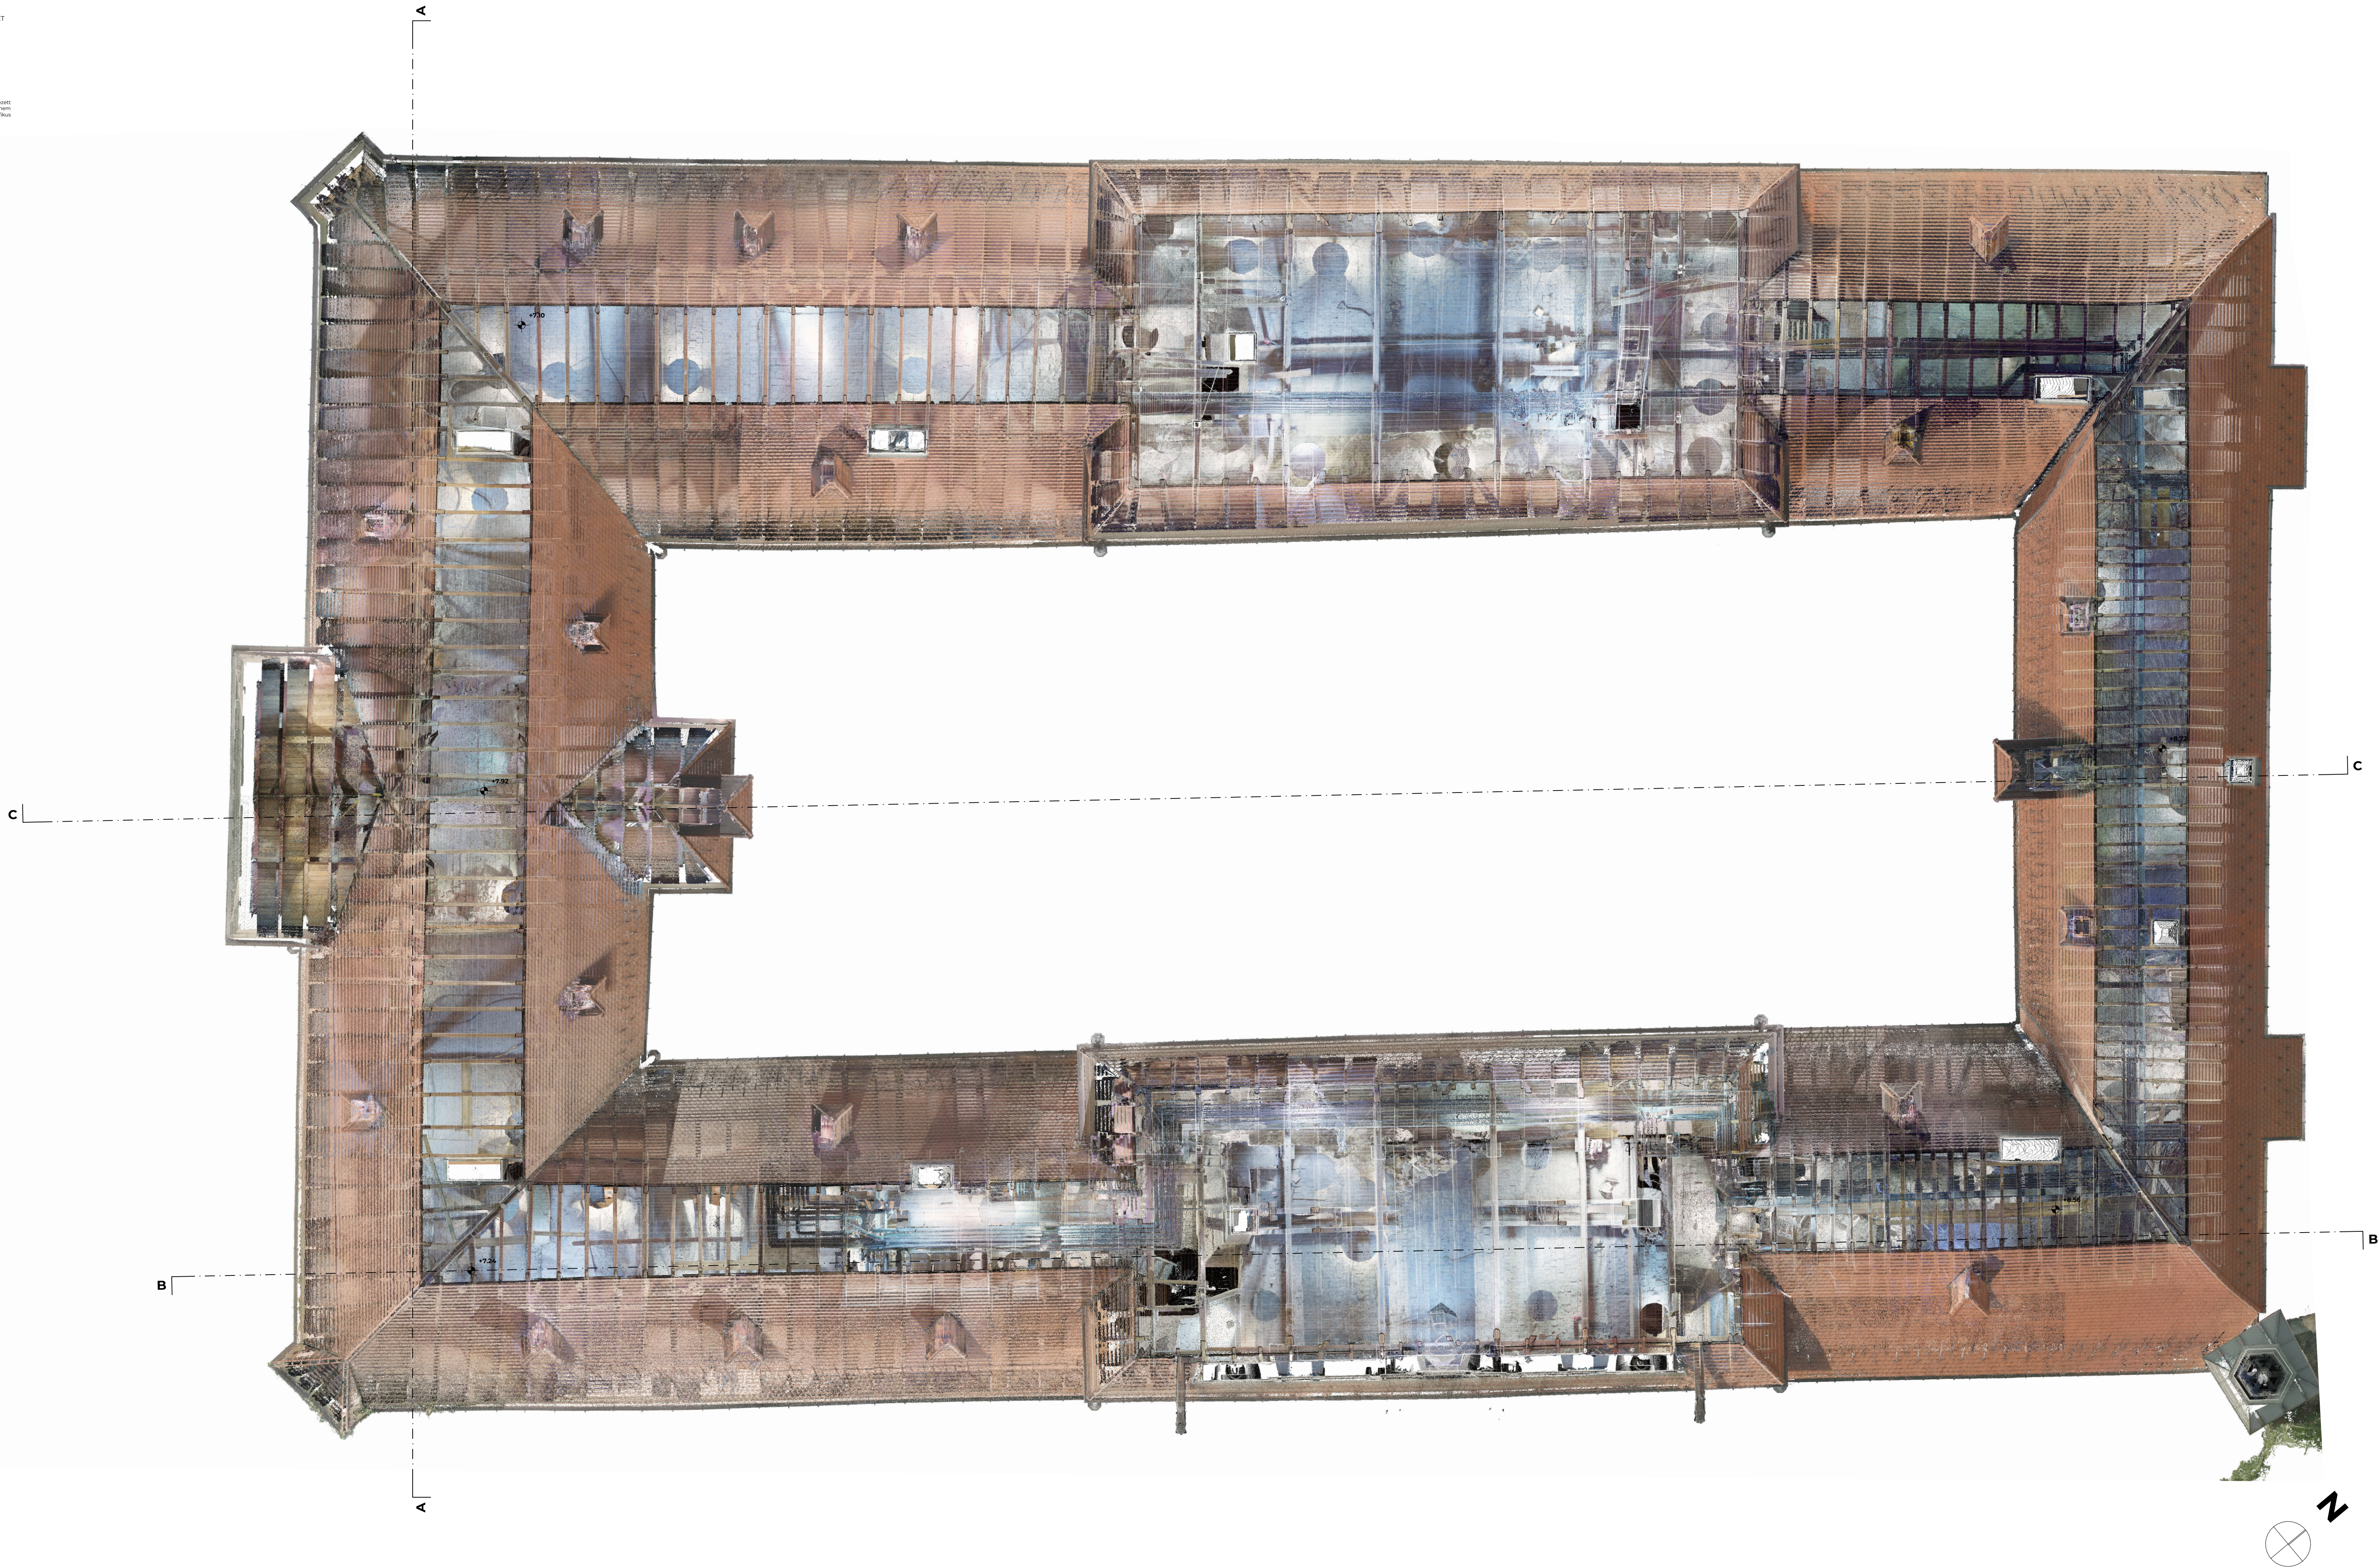

SÚMEGI PÜSPÖKI PALOTA
EGYÜTTESE

MÉGEVE:
VESZPRÉM VÁRMÉGEVE

TELEPÜLÉS:
SÚMEG

ÉPÜLET:
A-Kastély

RAJZ TÁRGYA:
Tetőszerkezeti rajz


ALAPTERÜLET (IPMSI):
3654 m²

FÖLDFELSZÍN ALATTI TERÜLET
(IPMSI):
842 m²

LEPTÉK:
1:100

DÁTUM:
2025-11-18

Az alábbi egy történelmi felvétel
rekonstrukciós rajza, amely nem
helyettesíti az építészeti, fotografikus
tervezést.

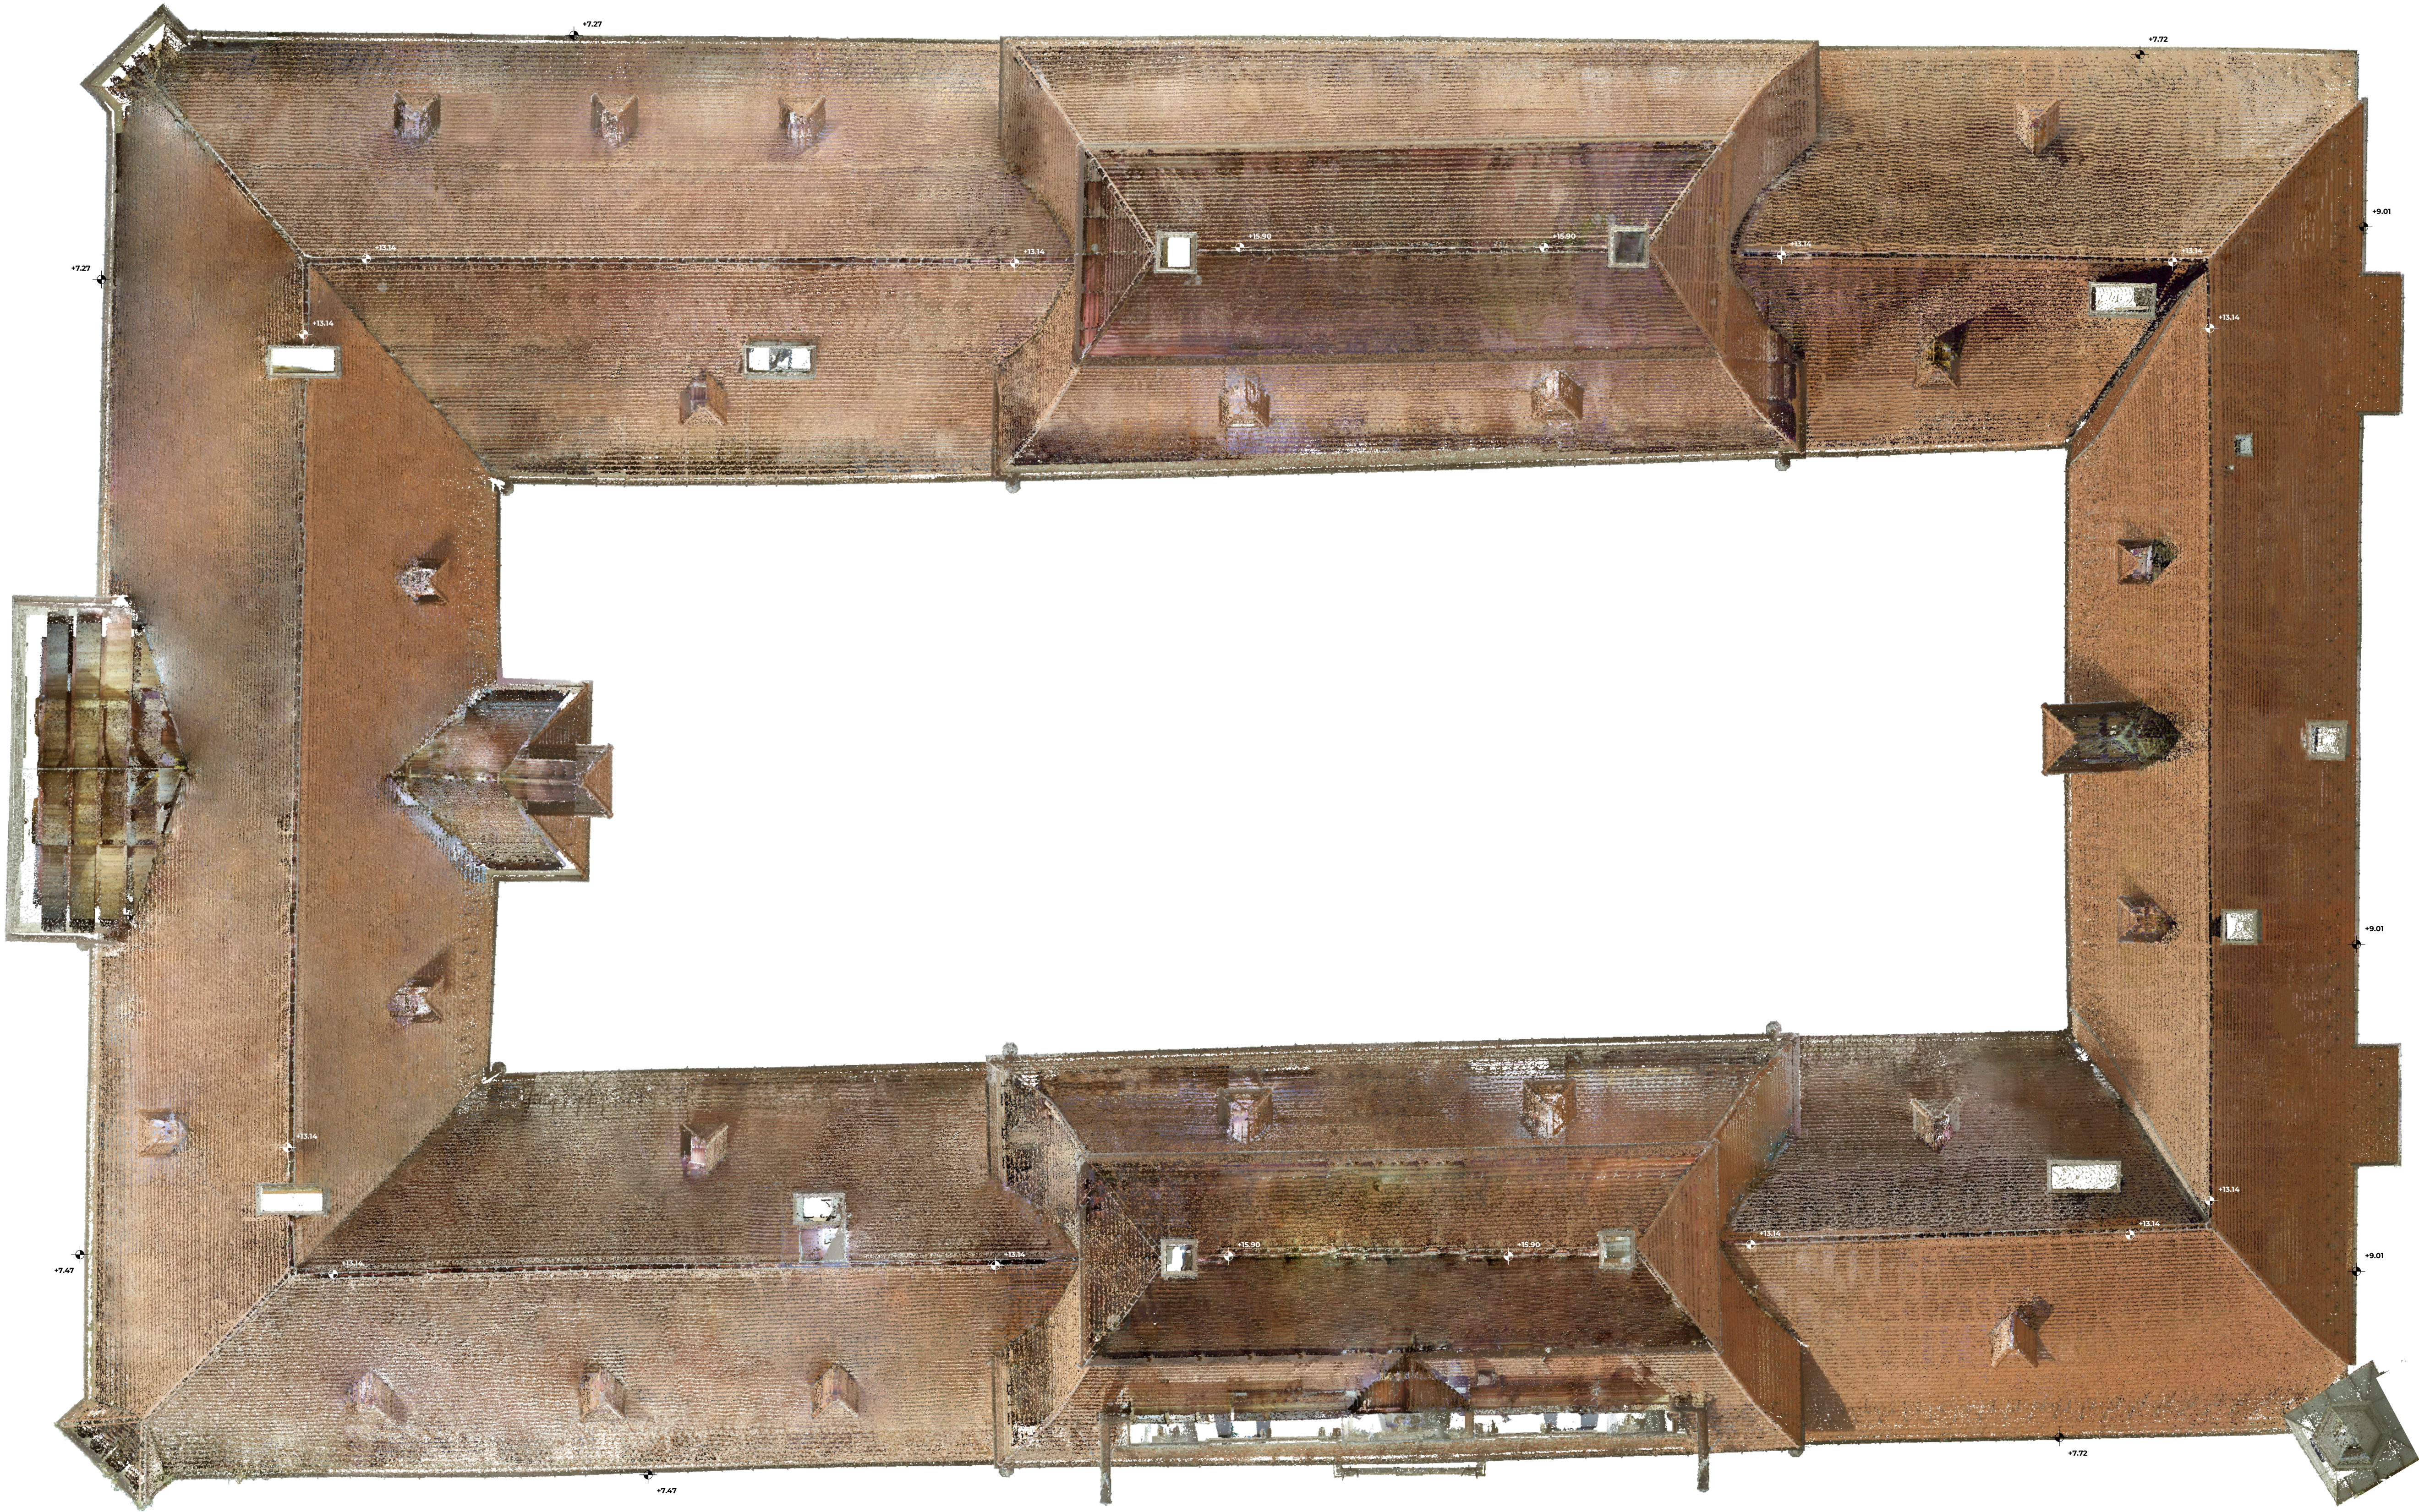

SÜMEGI PÜSPÖKI PALOTA
EGYÜTTESÉ

MEGYE:
VESZPRÉM VÁRMEGYE

TELEPÜLÉS:
SÜMEG

ÉPÜLET:
A-Kastély

RAJZ TÁRGYA:
A-A Metszet

ALAPTERÜLET (IPMSI):
3654 m²

FÖLDFELSZÍN ALATTI TERÜLET
(IPMSI):
842 m²

LÉPTÉK:
1:100

DÁTUM:
2025-11-18

Az alábbi egy pontfelhőből leképezett
rasztergrafikus tervlap, amely nem
helyettesíti az építészeti, vektorgrafikus
tervrájtót.



SÚMEGI PÜSPÖKI PALOTA
EGYÜTTESE

MÉGYE:
VESZPRÉM VÁRMEGYE

TELEPÜLÉS:
SÚMEG

ÉPÜLET:
A-Kastély

RAJZ TÁRGYA
B-B Metszet

ALAPTERÜLET (IPMSI):
3654 m²

FÖLDFELSZÍN ALATTI TERÜLET
(IPMSI):
842 m²

LEPTEK:
1:100

DÁTUM:
2025-11-18

Az alábbi egy perspektívából készített
rekonstrukciós felvétel, amely nem
helyettesíti az építészeti, vázlatrajzi
tervezést.



SÚMEGI PÜSPÖKI PALOTA
EGYÜTTESE

MÉLYE:
VESZPRÉM VÁRMEGYE

TELEPÜLÉS:
SÚMEG

EPÜLET:
A-Kastély

RAJZ TÁRGYA
C-C Metszet

ALAPTERÜLET (IPMSI):
3654 m²

FÖLDfelszín ALATTI TERÜLET
(IPMSI):
842 m²

LEPTÉK:
1:100

DÁTUM:
2025-11-18

Az alábbi egy pontfelvétel készített
rekonstrukciós felvétel, amely nem
helyettesíti az építészeti, vázlatrajzi
tervezést.

Az alábbi egy pontfelvétel készített
rekonstrukciós felvétel, amely nem
helyettesíti az építészeti, vázlatrajzi
tervezést.



SÚMEGI PÜSPÖKI PALOTA
EGYÜTTESE

MÉGYE:
VESZPRÉM VÁRMEGYE

TELEPÜLÉS:
SÚMEG

EPÜLET:
A-Kastély

RAJZ TÁRGYA
Déli Homlokzat

ALAPTERÜLET (IPMSI):
3654 m²

FÖLDFELSZÍN ALATTI TERÜLET
(IPMSI):
842 m²

LEPTÉK:
1:100

DÁTUM:
2025-11-18

Az alábbi egy pontfelvételről készített
rekonstrukciós felvétel, amely nem
helyettesíti az építészeti, vázlatrajzi
tervezést.



SÜMEGI PÜSPÖKI PALOTA
EGYÜTTESÉ

MEGYE:
VESZPRÉM VÁRMEGYE

TELEPÜLÉS:
SÜMEG

ÉPÜLET:
A-Kastély
RAJZ TÁRGYA:
Nyugati Homlokzat

ALAPTERÜLET (PMSI):
3654 m²

FÖLDFELSZÍN ALATTI TERÜLET
(PMSI):
842 m²

LÉPTÉK:
1:100

DÁTUM:
2025-11-18

Az alábbi egy pontfelhőből leképezett
rasztergrafikus tervlap, amely nem
helyettesíti az építészeti, vektorgrafikus
tervdokumentumot.



SÚMEGI PÜSPÖKI PALOTA
EGYÜTTESE

MÉGYE:
VESZPRÉM VÁRMEGYE

TELEPÜLÉS:
SÚMEG

ÉPÜLET:
A-Kastély

RAJZ TÁRGYA
Északi_Homlokzat

ALAPTERÜLET (IPMSI):
3654 m²

FÖLDfelszín ALATTI TERÜLET
(IPMSI):
842 m²

LEPTÉK:
1:100

DÁTUM:
2025-11-18

Az alábbi egy pontfelvételről készített
rekonstrukciós felvétel, amely nem
helyettesíti az építészeti, vázlatrajzi
tervezést.



SÜMEGI PÜSPÖKI PALOTA
EGYÜTTESE

MEGYE:
VESZPRÉM VÁRMEGYE

TELEPÜLÉS:
SÜMEG

ÉPÜLET:
A-Kastély
RAJZ TÁRGYA:
Keleti_Homlokzat

ALAPTERÜLET (IPMSI):
3654 m²

FÖLDFELSZÍN ALATTI TERÜLET
(IPMSI):
842 m²

LÉPTÉK:
1:100

DÁTUM:
2025-11-18

Az alábbi egy pontfelhőből leképezett
rasztergrafikus tervlap, amely nem
helyettesíti az építészeti, vektorgrafikus
tervrajzot.

